


NUOVO ATTRAVERSAMENTO FOGNATURA - ROGGIA MAGGIORE

Committente: COMUNE DI CALCINATO
Luogo: CALCINATO (BS) - Fraz. Ponte S. Marco
Data progetto: 2010
Importo opere: euro 29.000,00
Prestazione svolta: PROGETTO E DIREZIONE LAVORI
Progetto preliminare, Progetto definitivo, Progetto esecutivo,
Direzione Lavori, Contabilizzazione Lavori, progetto e Direzione
Lavori opere in C.A.
Stato: ULTIMATO

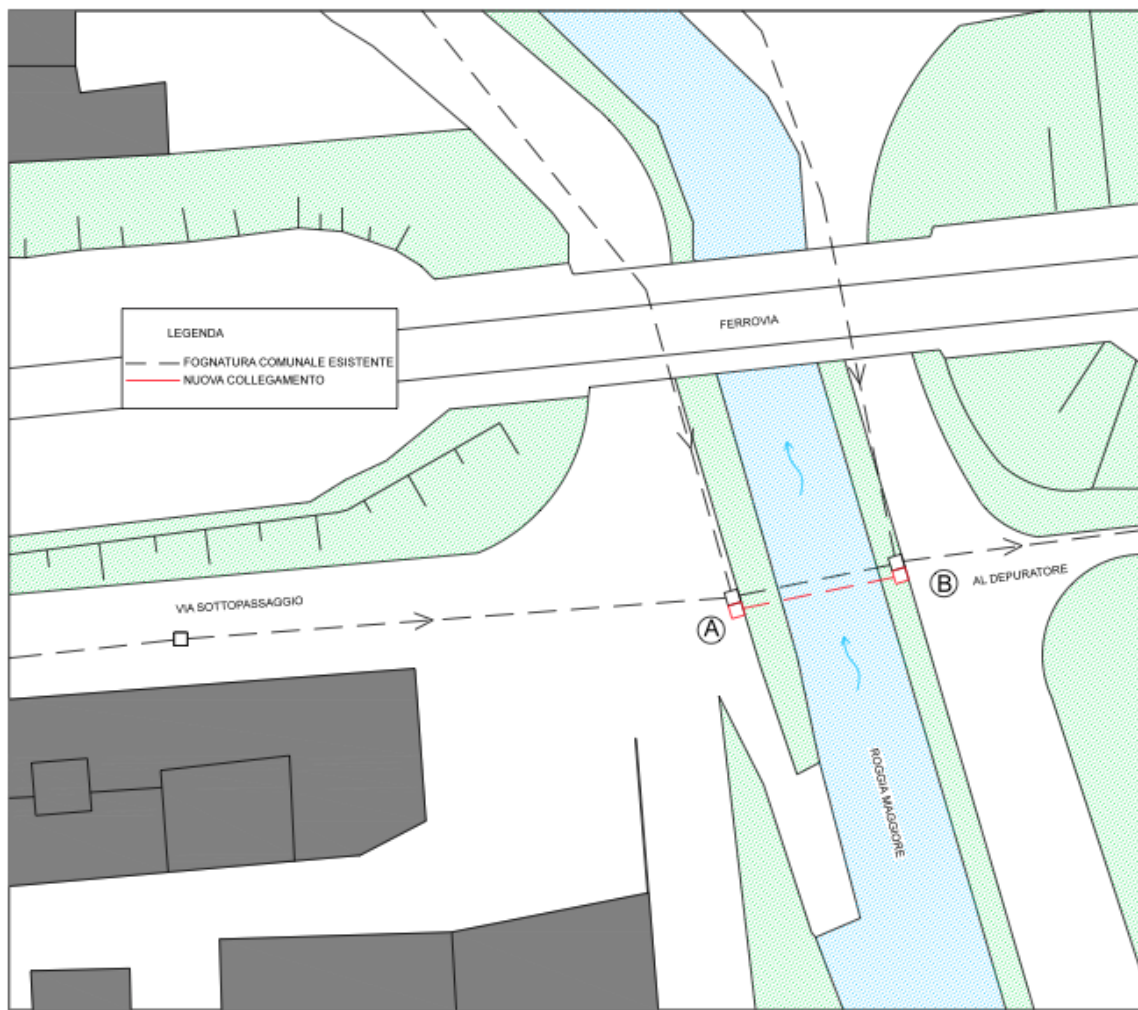

PLANIMETRIA

SCALA 1:500

