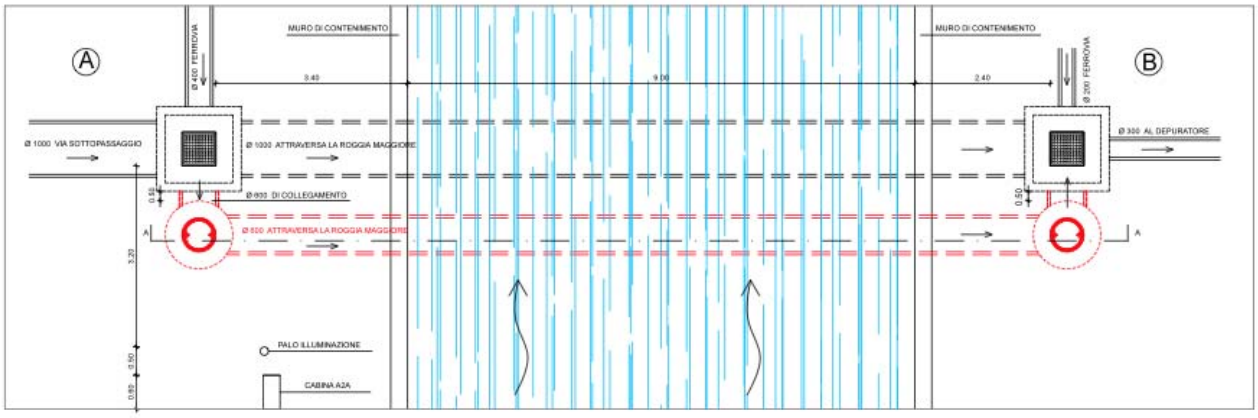

PIANTA
SCALA 1:50

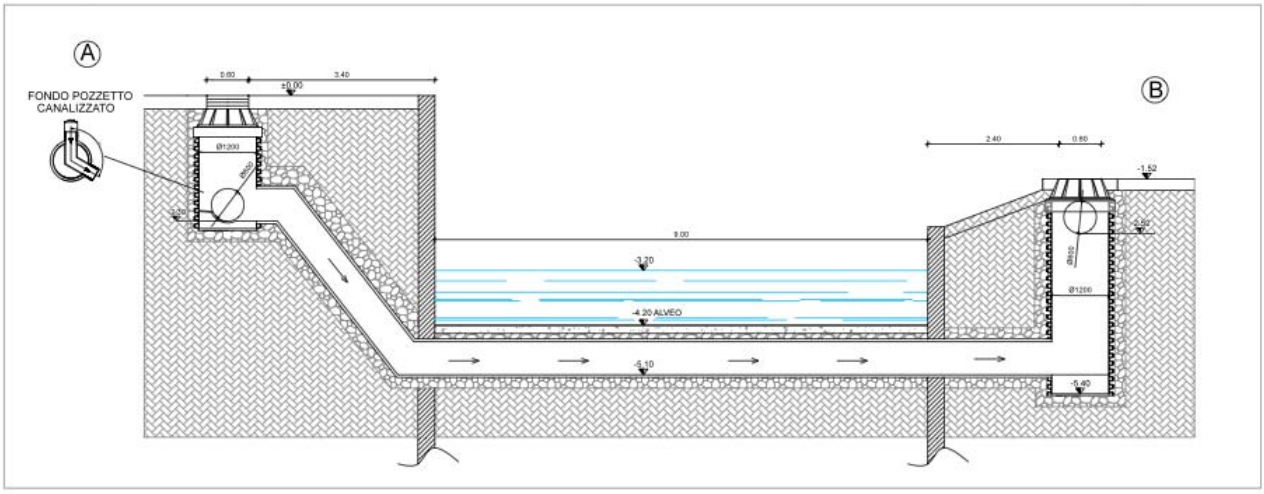

SEZIONE A - A
SCALA 1:50

EDITECNO
ING. FULVIO ARRIGONI & ASSOCIATI

EDITECNO Ing. Fulvio Arrigoni & Associati
Geom. Angelo Guindani - Geom. Francesco Pagani
Via Corfu', 50
Tel 030220466
fax 0302422162